I/35 HODKOVICE NAD MOHELKOU, NADJEZD 35-038.1

DIO- etapa 3, s.p. 5, osazování nosníků nad polem 1

ŘEDITELSTVÍ SILNIC A DÁLNIC

Kooperace firmy HOBST

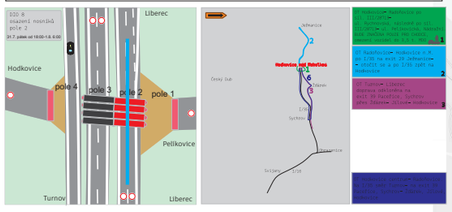

DIO7

osazování nosníků 1

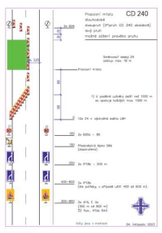

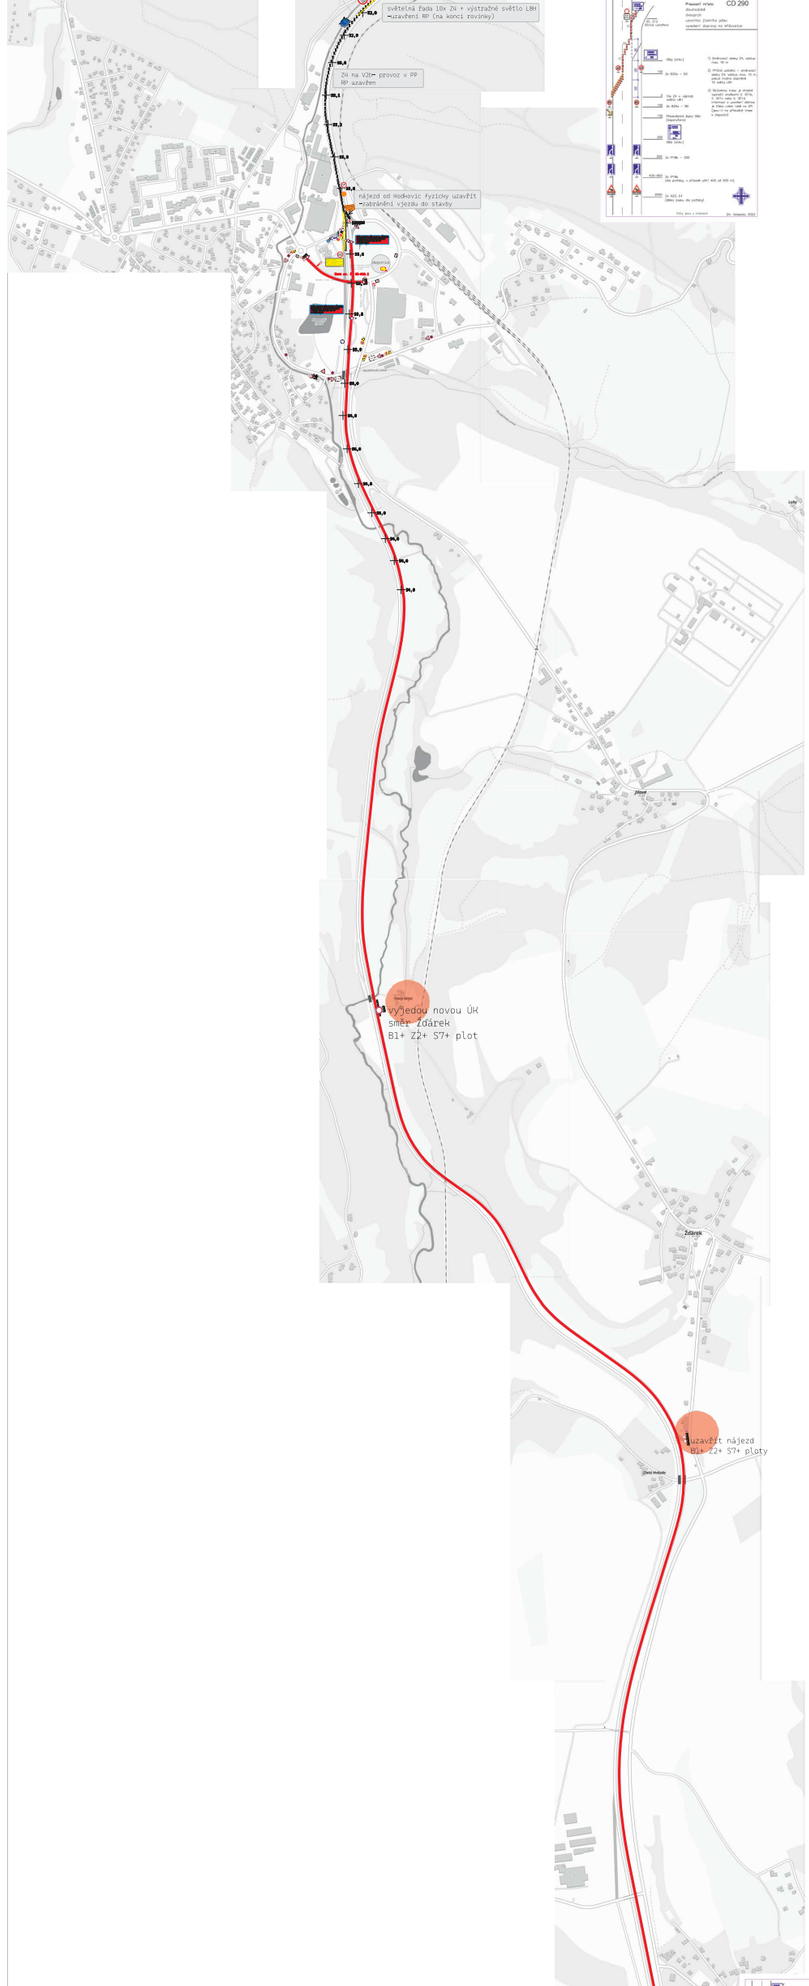

OT 7
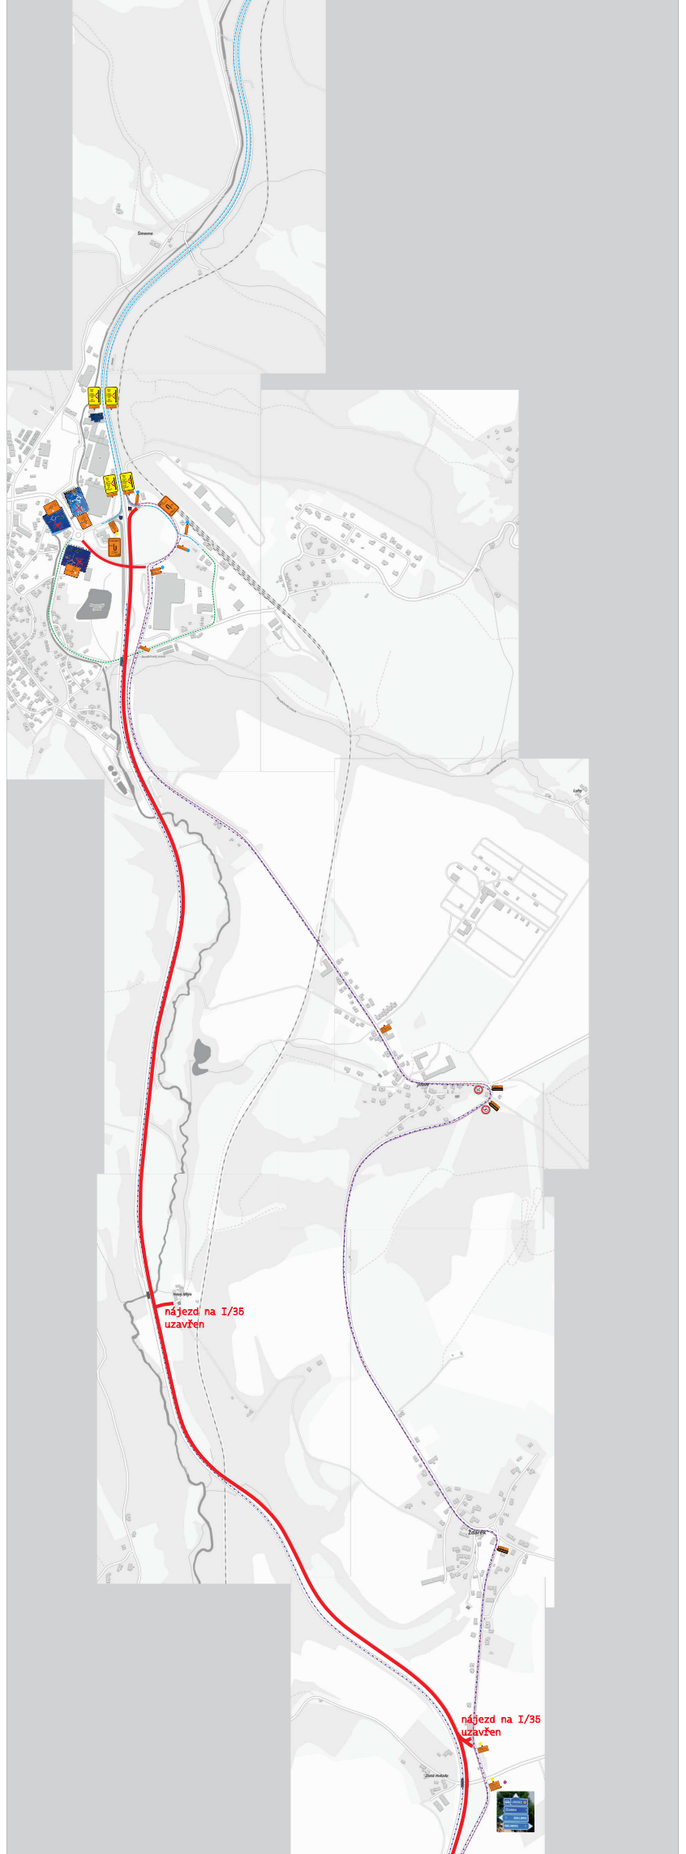
osazování nosníků 1