


ODŮVODNĚNÍ ÚZEMNÍHO PLÁNU

SYCHROV

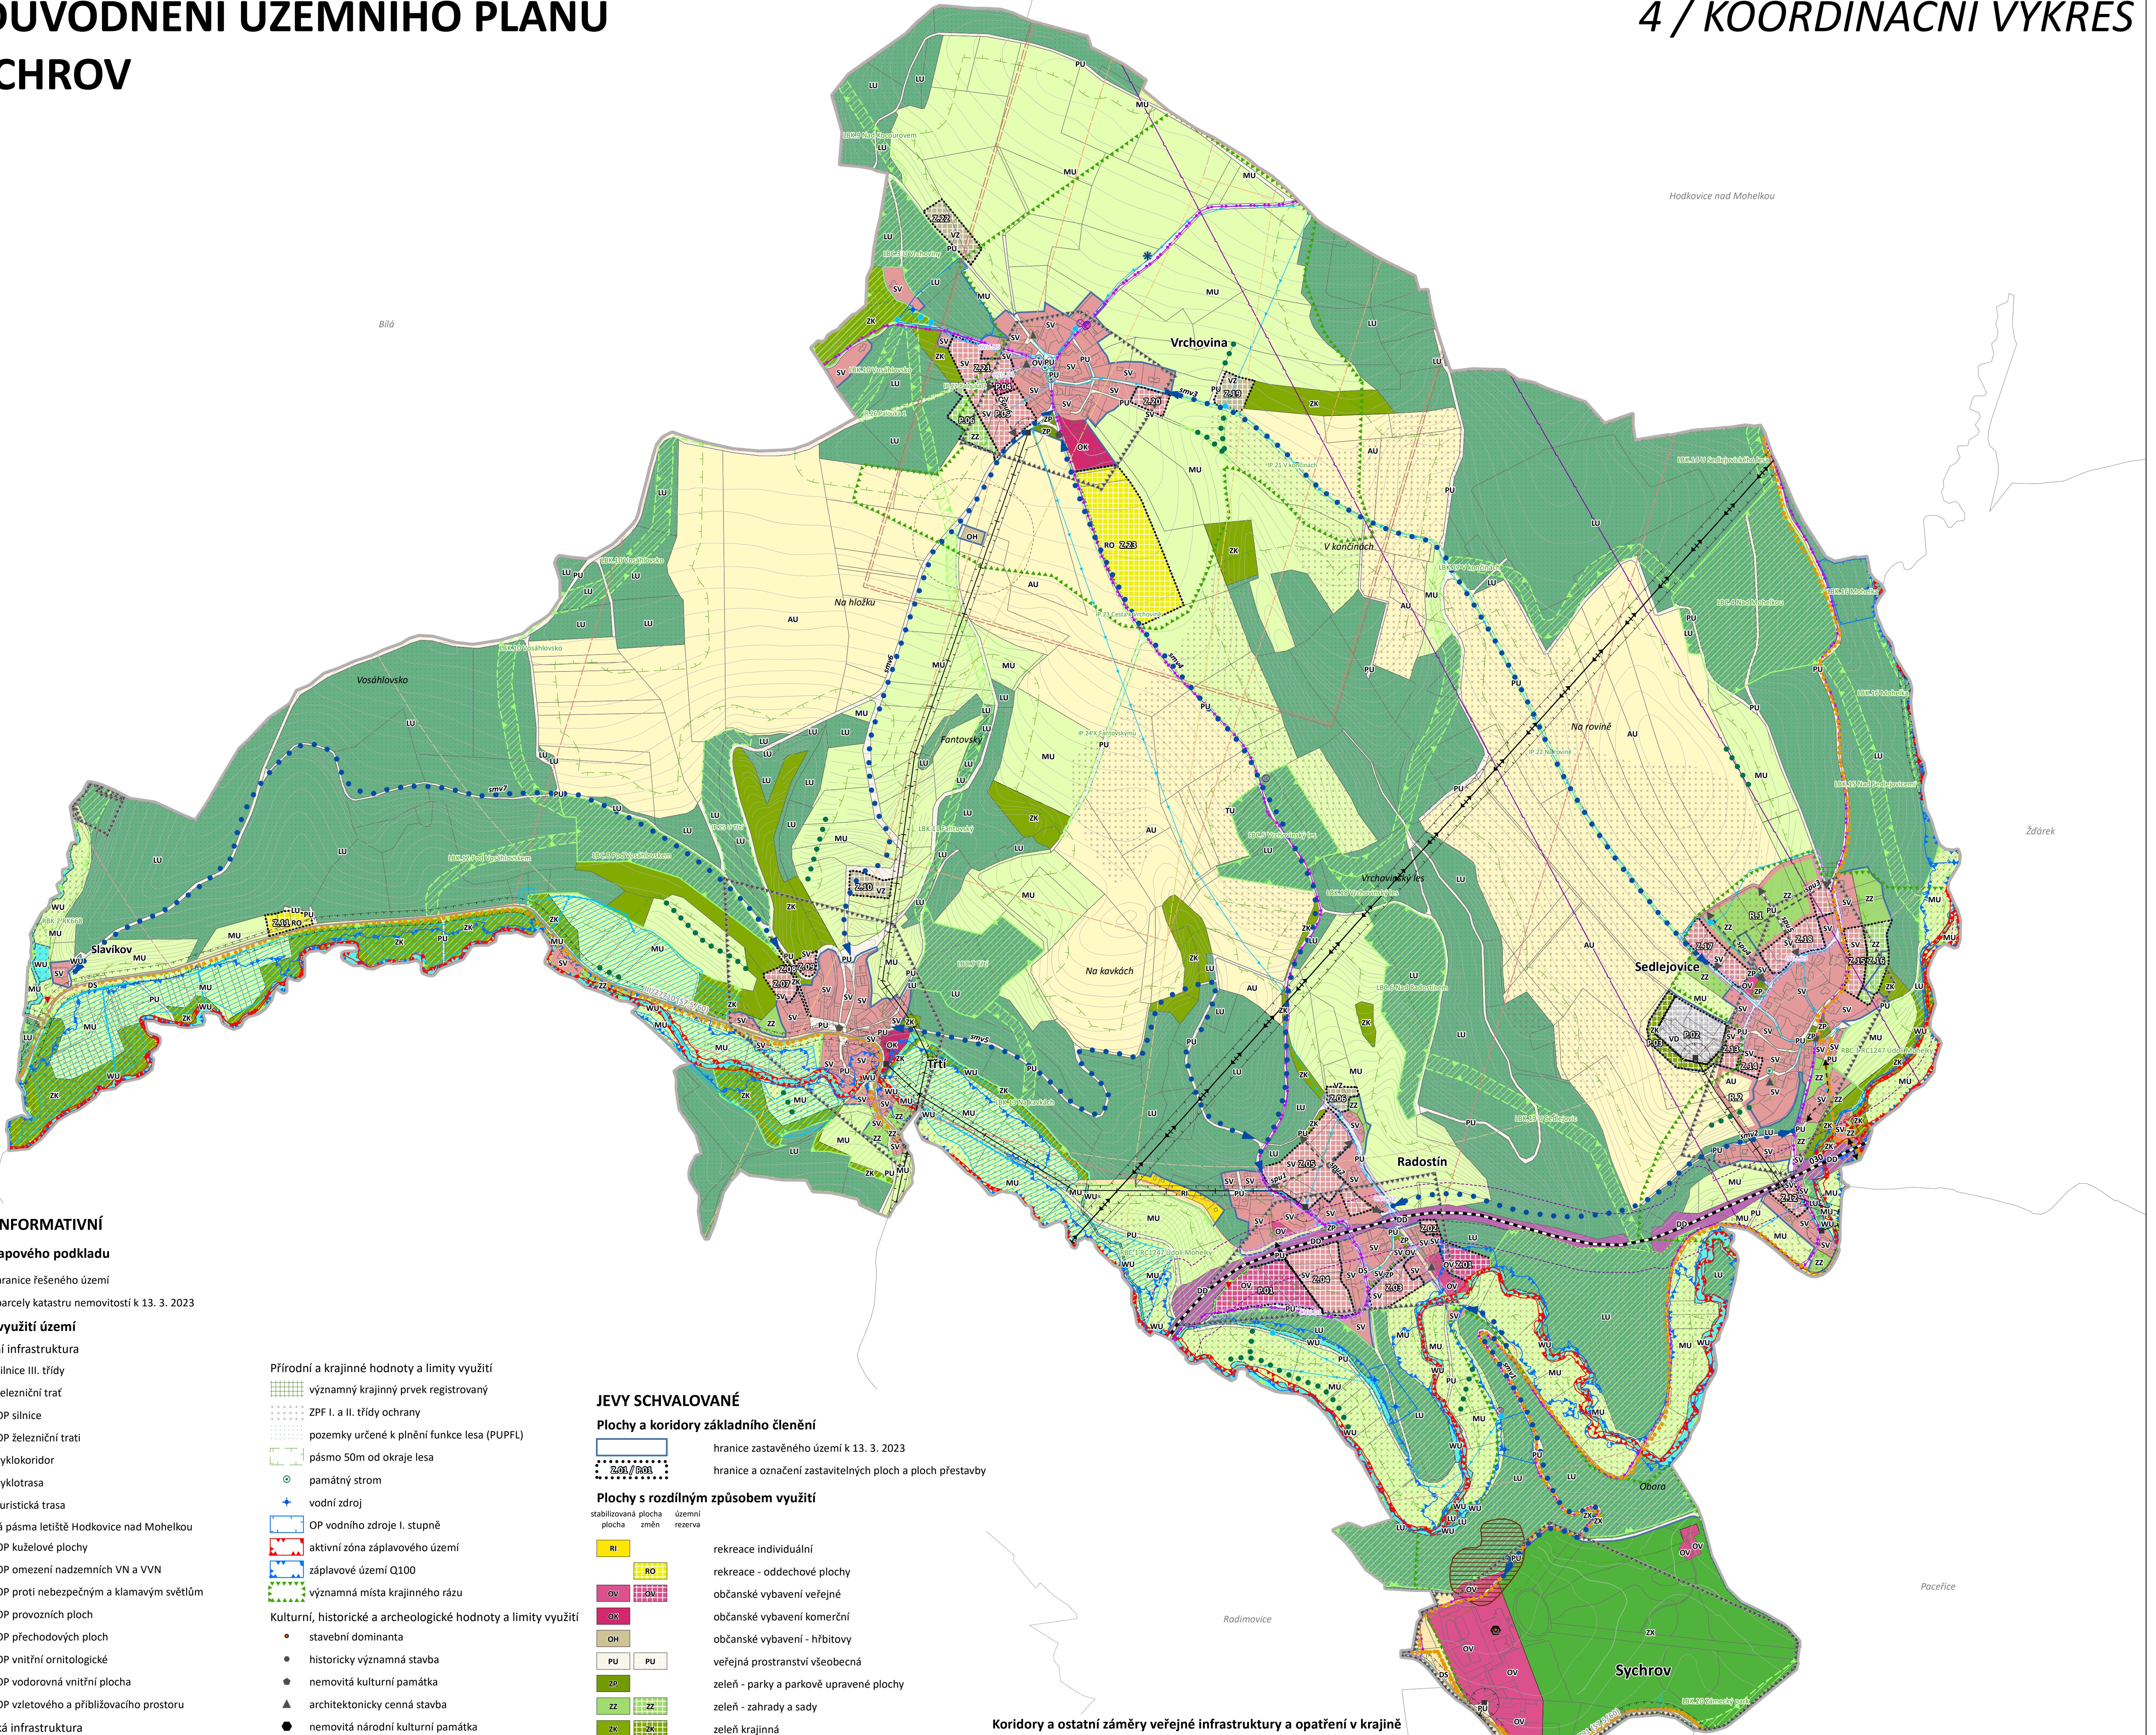

ODŮVODNĚNÍ ÚZEMNÍHO PLÁNU SYCHROV

návrh pro společné jednání (§ 50 stavebního zákona)

POŘIZOVATEL Městský úřad Turnov

OBJEDNATEL Obec Sychrov

PROJEKTANT Ing. Eduard Žaluda (č. autorizace ČKA: 4077)

ZHOTOVITEL ŽALUDA, projektová kancelář

AUTORSKÝ KOLEKTIV Ing. Eduard Žaluda, Ing. arch. Alena Švandová, RNDr. Ing. Miroslav Vrtíška, Ph.D., Ing. arch. Rostislav Aubrecht, Mgr. Michal Bobr

VÝKRES Č. 4 PÁRE I/2024 DATUM 1/2024

MĚŘÍTKO 1 : 5 000

KOORDINAČNÍ VÝKRES